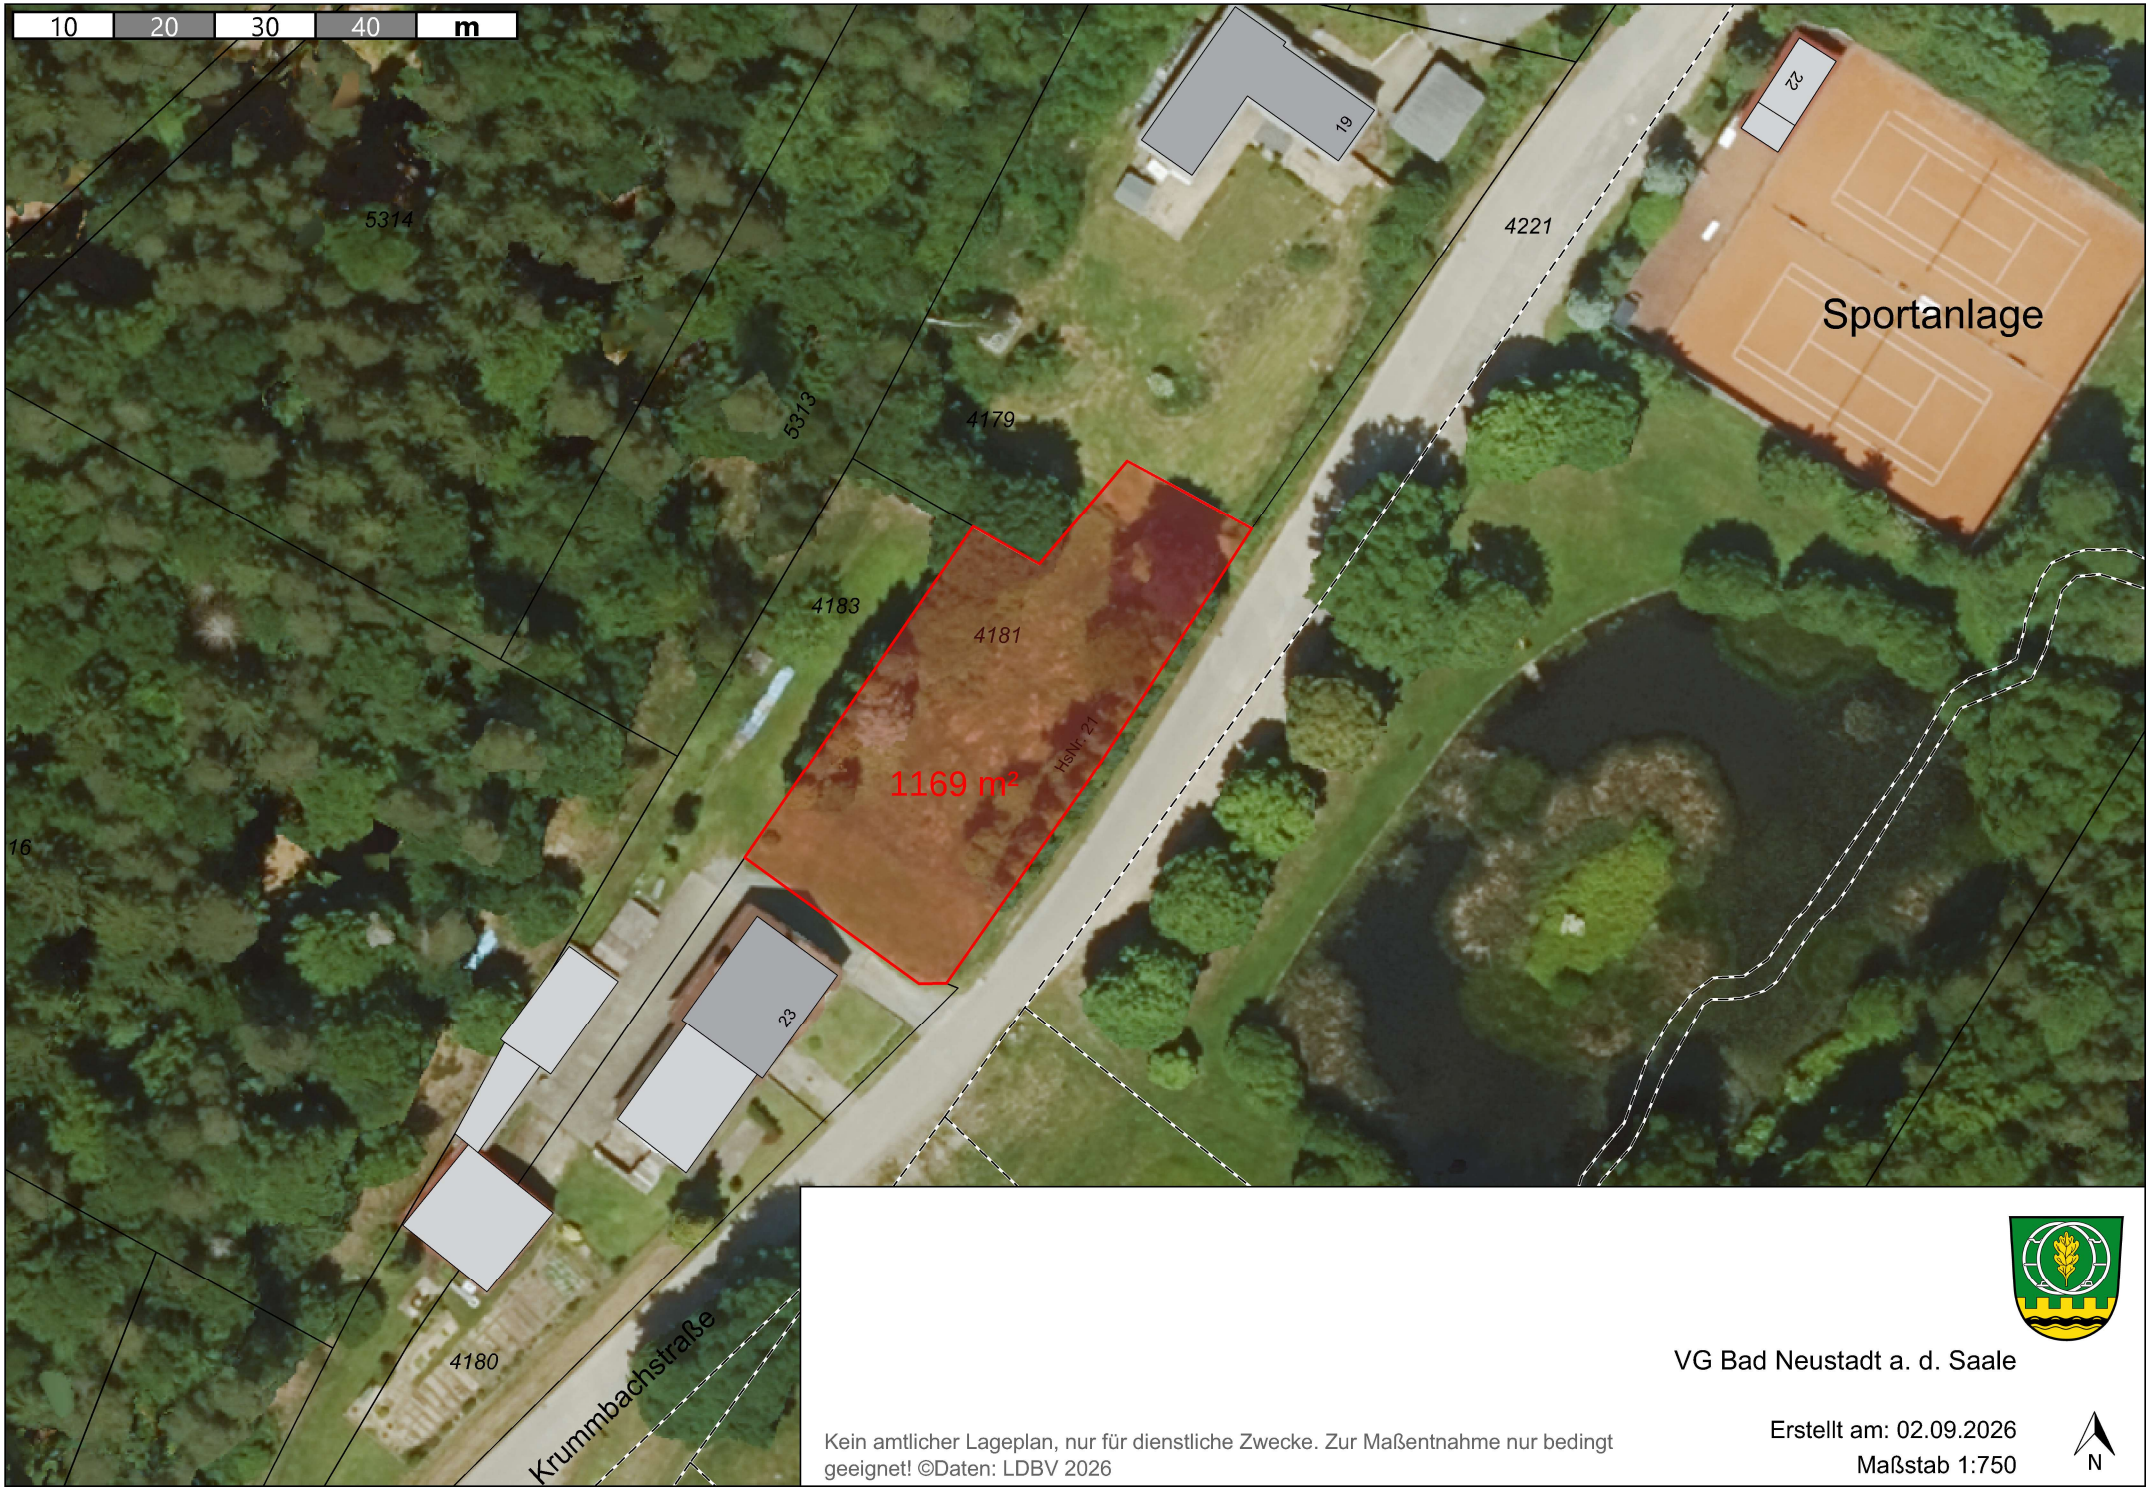

VG Bad Neustadt a. d. Saale

Kein amtlicher Lageplan, nur für dienstliche Zwecke. Zur Maßentnahme nur bedingt geeignet! ©Daten: LDBV 2026

Erstellt am: 02.09.2026

Maßstab 1:750

N