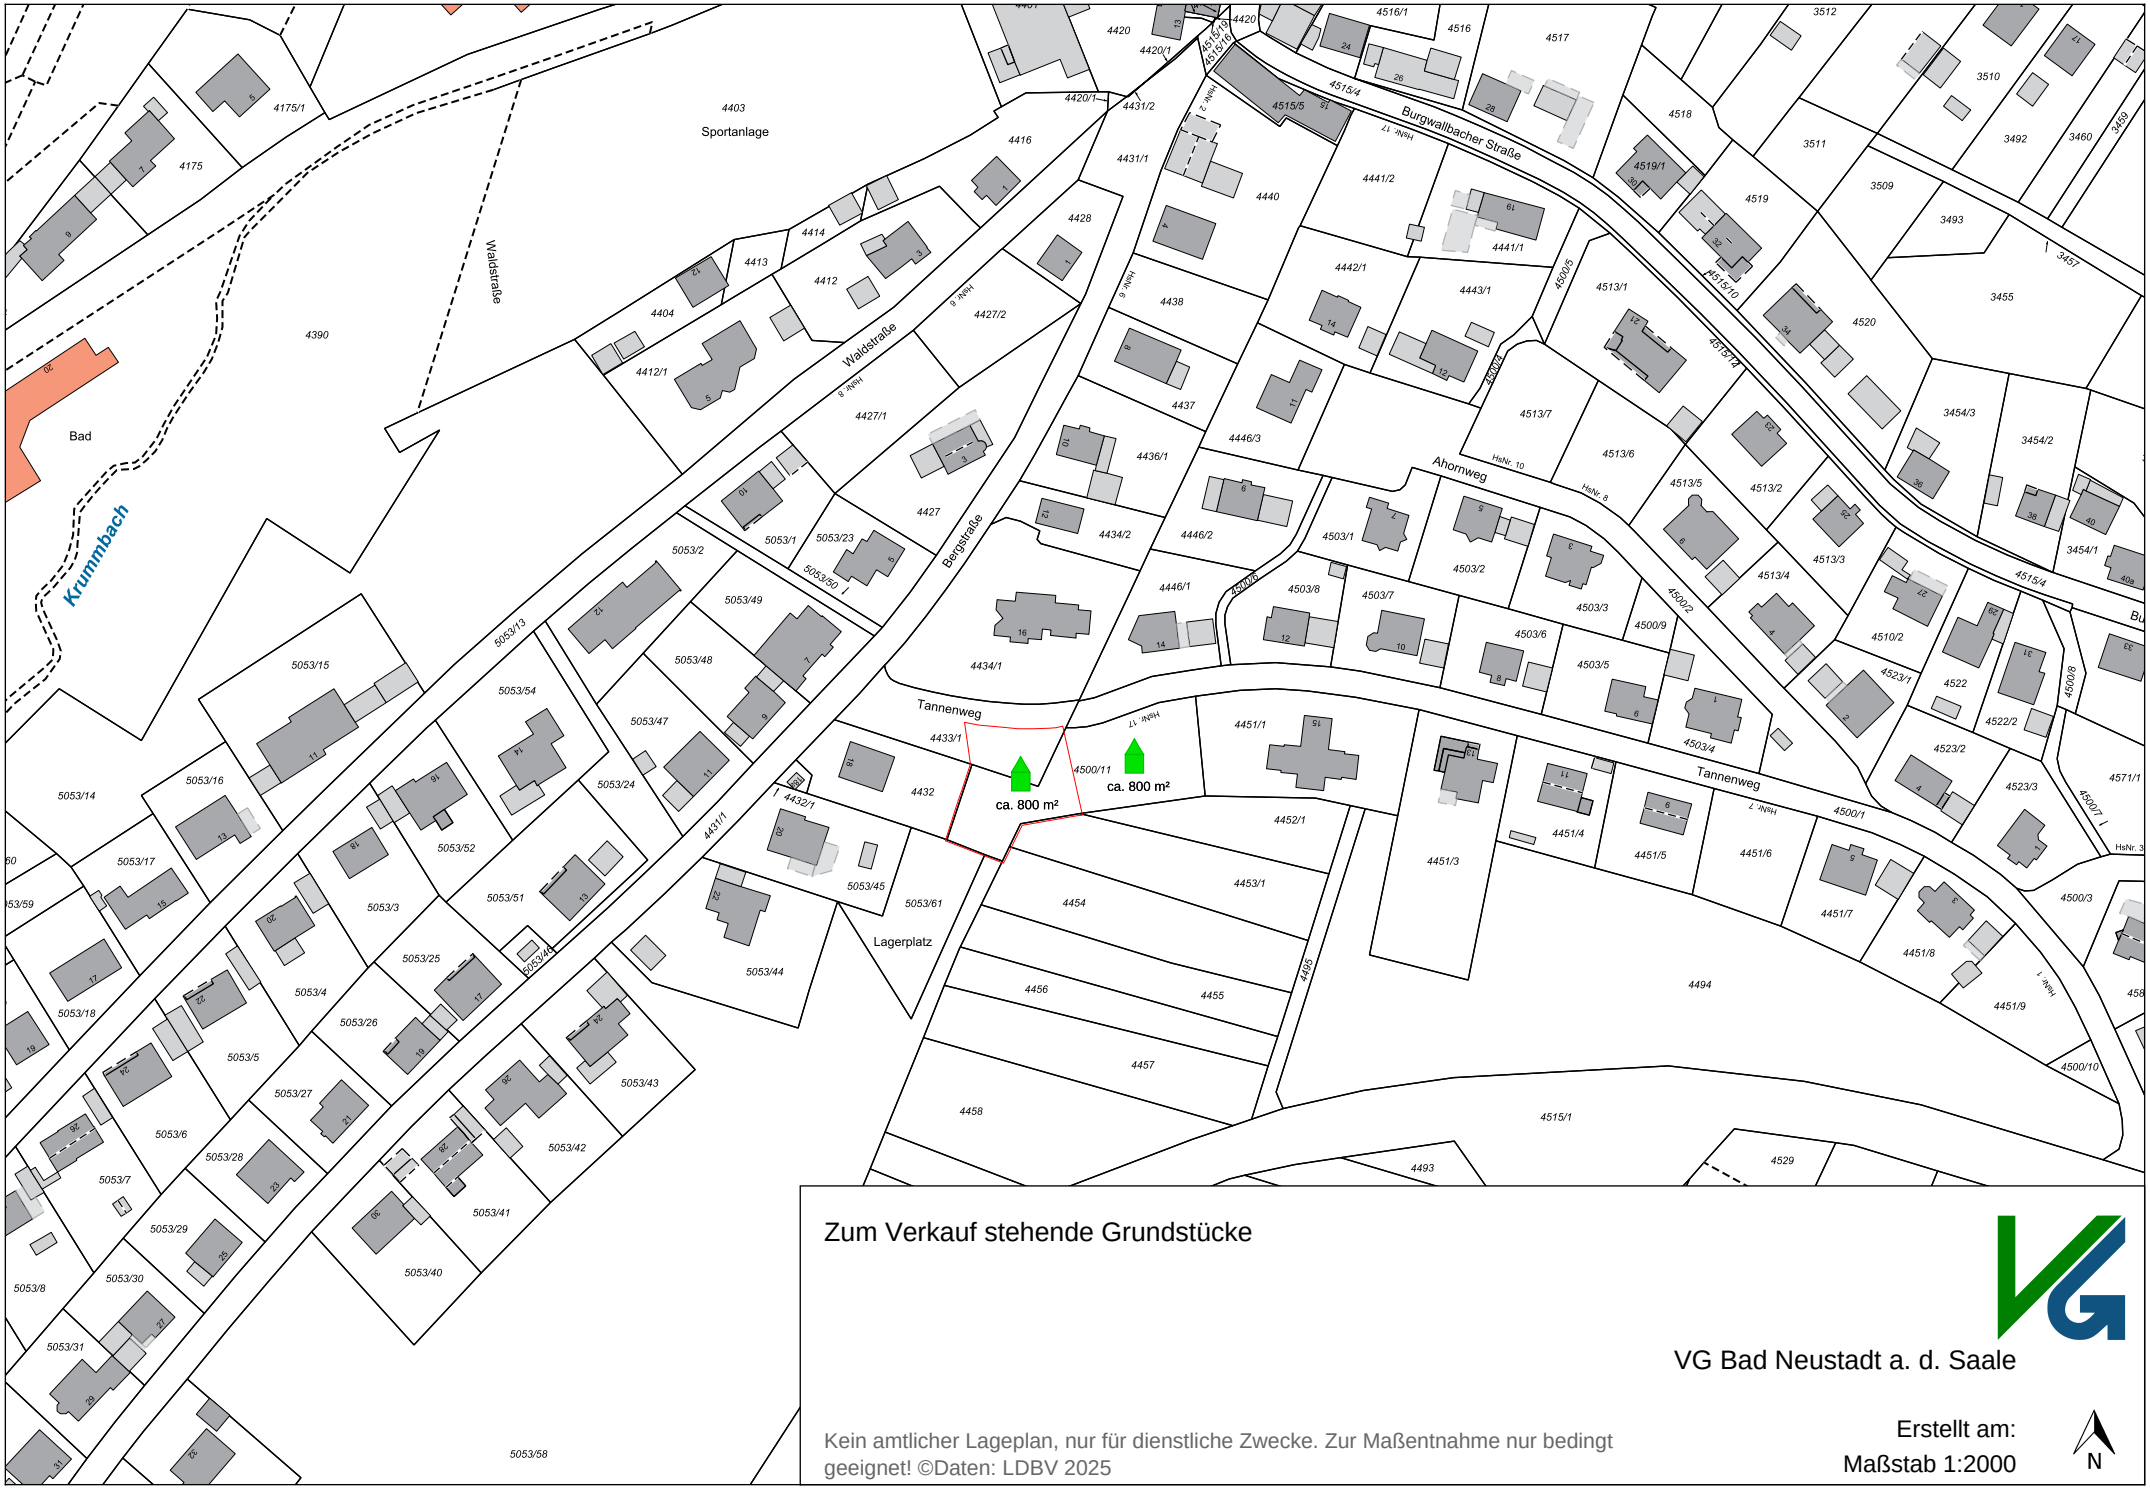

Zum Verkauf stehende Grundstücke

VG Bad Neustadt a. d. Saale

Kein amtlicher Lageplan, nur für dienstliche Zwecke. Zur Maßentnahme nur bedingt geeignet! ©Daten: LDBV 2025

Erstellt am:

Maßstab 1:2000

N